


长沙市滨江置业开发建设有限公司出让地块图

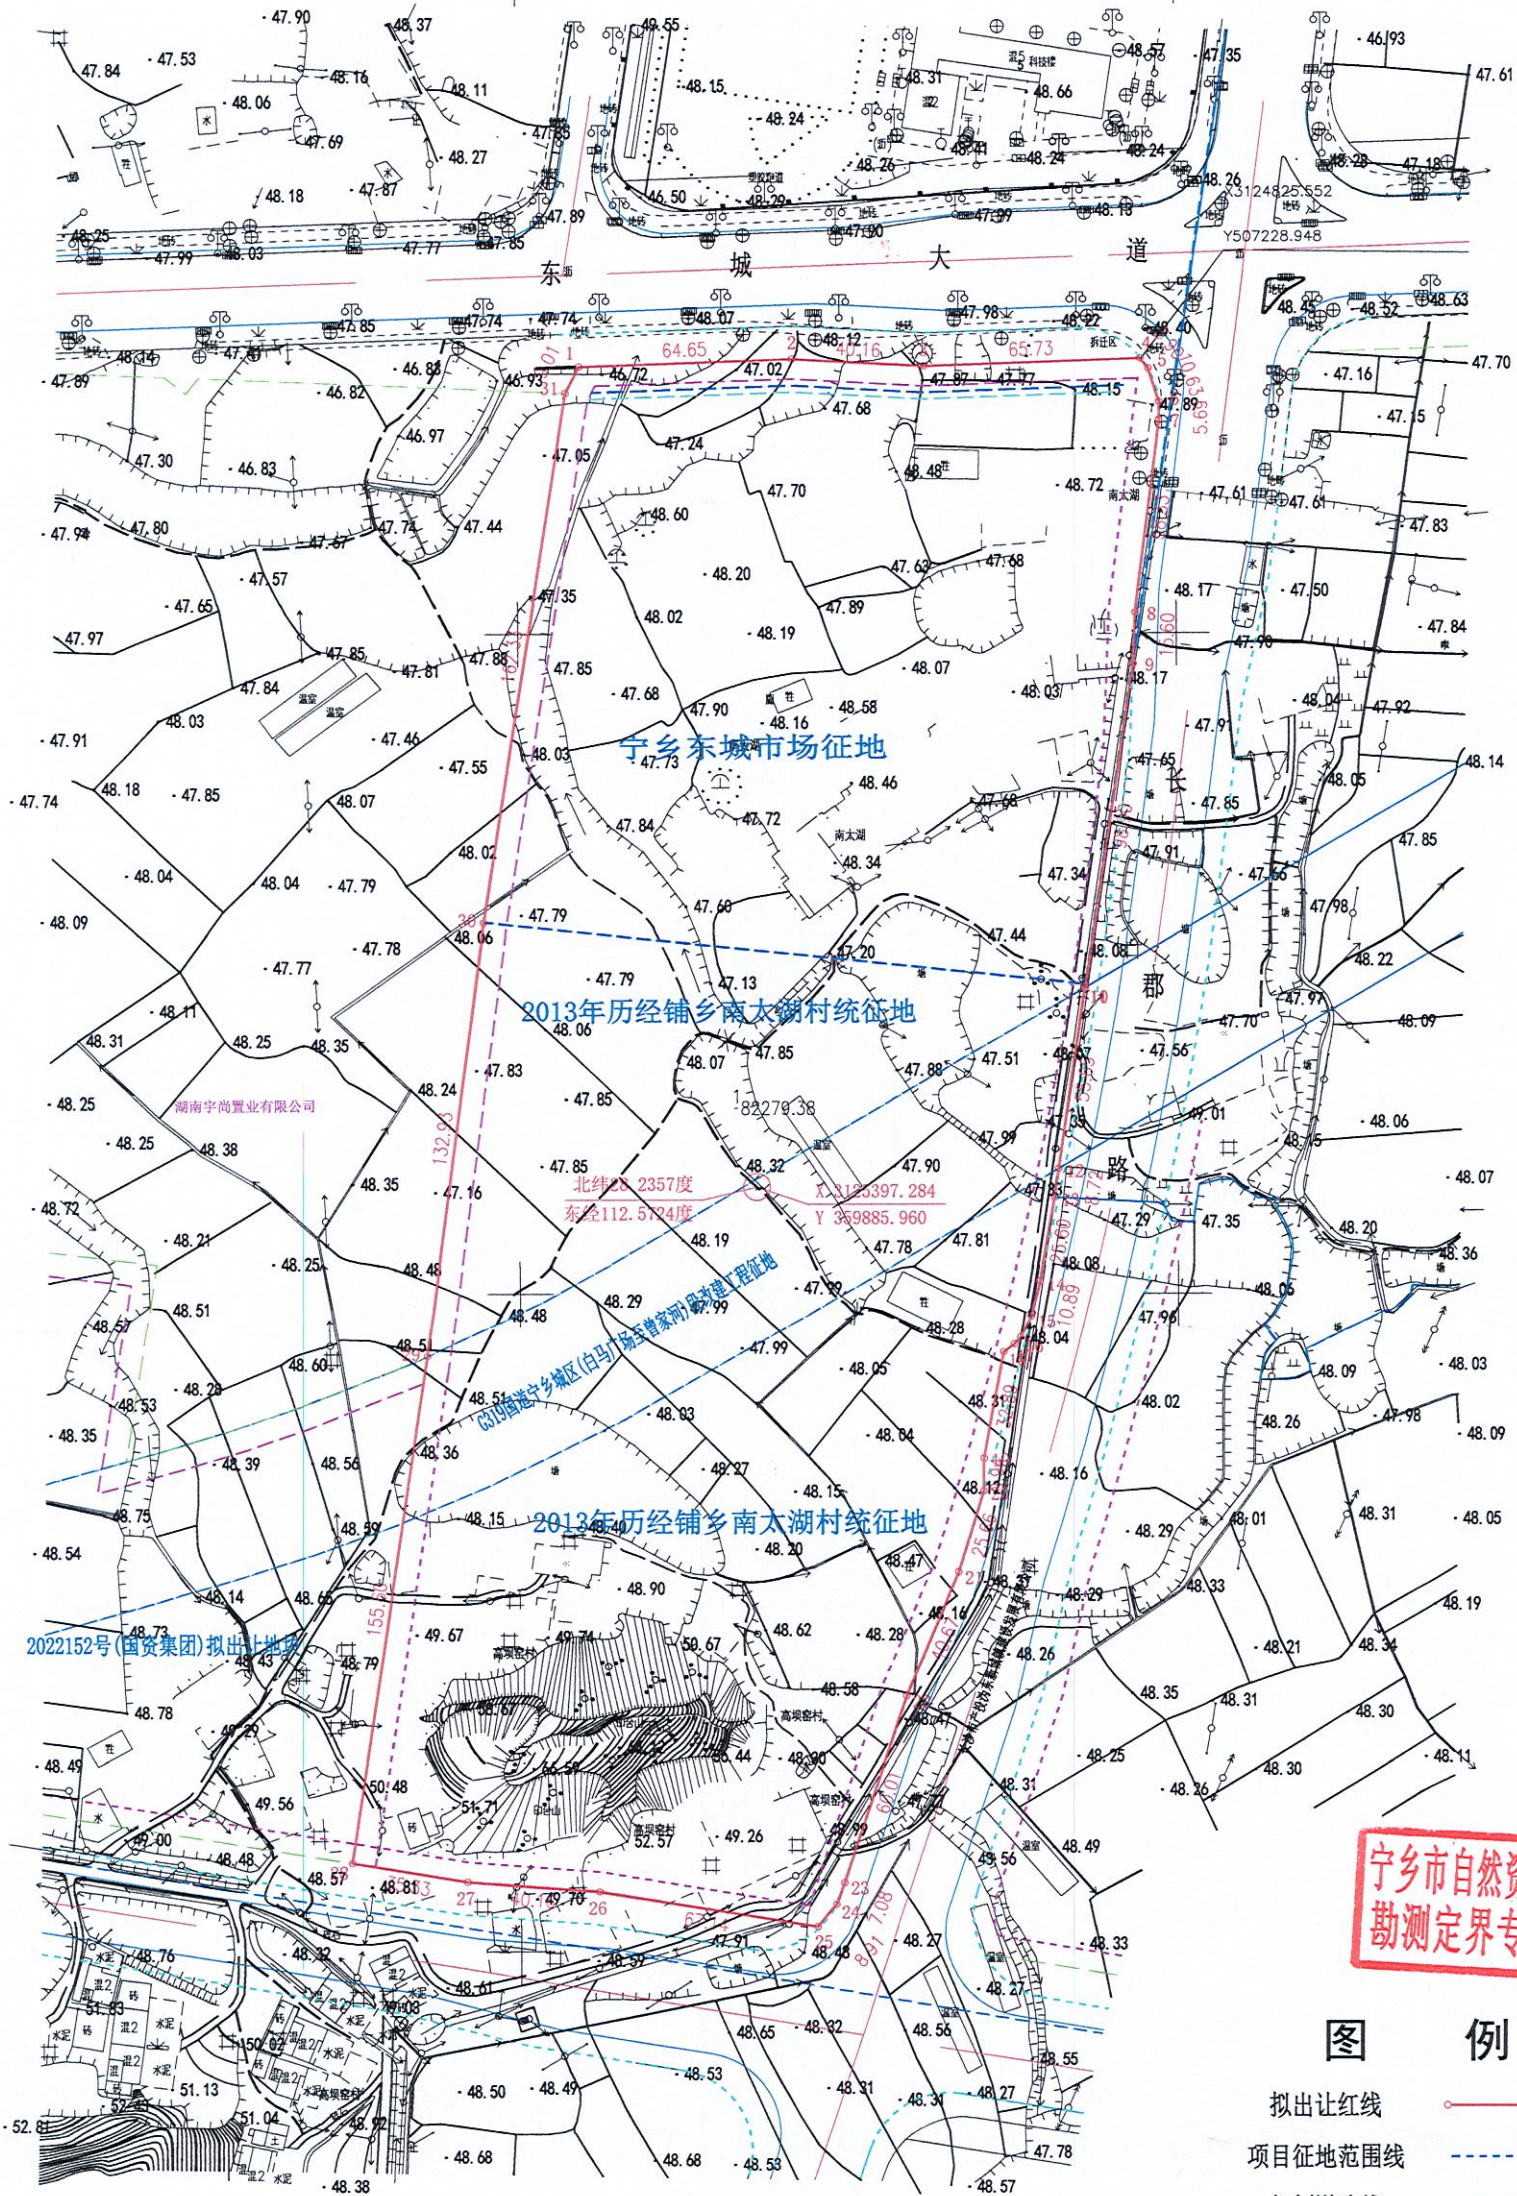

宁乡市自然资源局
勘测定界专用章(2)

图例

- 拟出让红线 ——
- 项目征地范围线 - - - -
- 规划道路线 - - - -
- 多层建筑退让线 - - - -

土地供应明细表

单位：平方米

土地供应情况		征批文号	(2010)政国土字第597号	(2014)政国土字第1297号	[2012]湘政国土字第1905号
拟出让面积	出让用途	征批项目名称	G319国道宁乡城区(白马广场至曾家河)段改建工程征地	2013年历经铺乡南太湖村统征地	宁乡东城市场征地
82260.46	二类居住用地	项目征地面积	149130	180548	165223
		拟供应面积	9899.37	39576.67	32784.42
		其中 新增建设用地	9899.37	39576.67	32784.42
		其中 存量用地			

宁乡市自然资源局			
图名			
比例尺	1:2000	技术审查	刘朝军
测量	叶赞	审核	黄敏杰
制图	黄敏杰	日期	2022.10

2000国家大地坐标系。
1985国家高程基准,等高距为1.0米。
2007国家基本比例尺地图图式。
2022年10月数字化成图。

1:2000